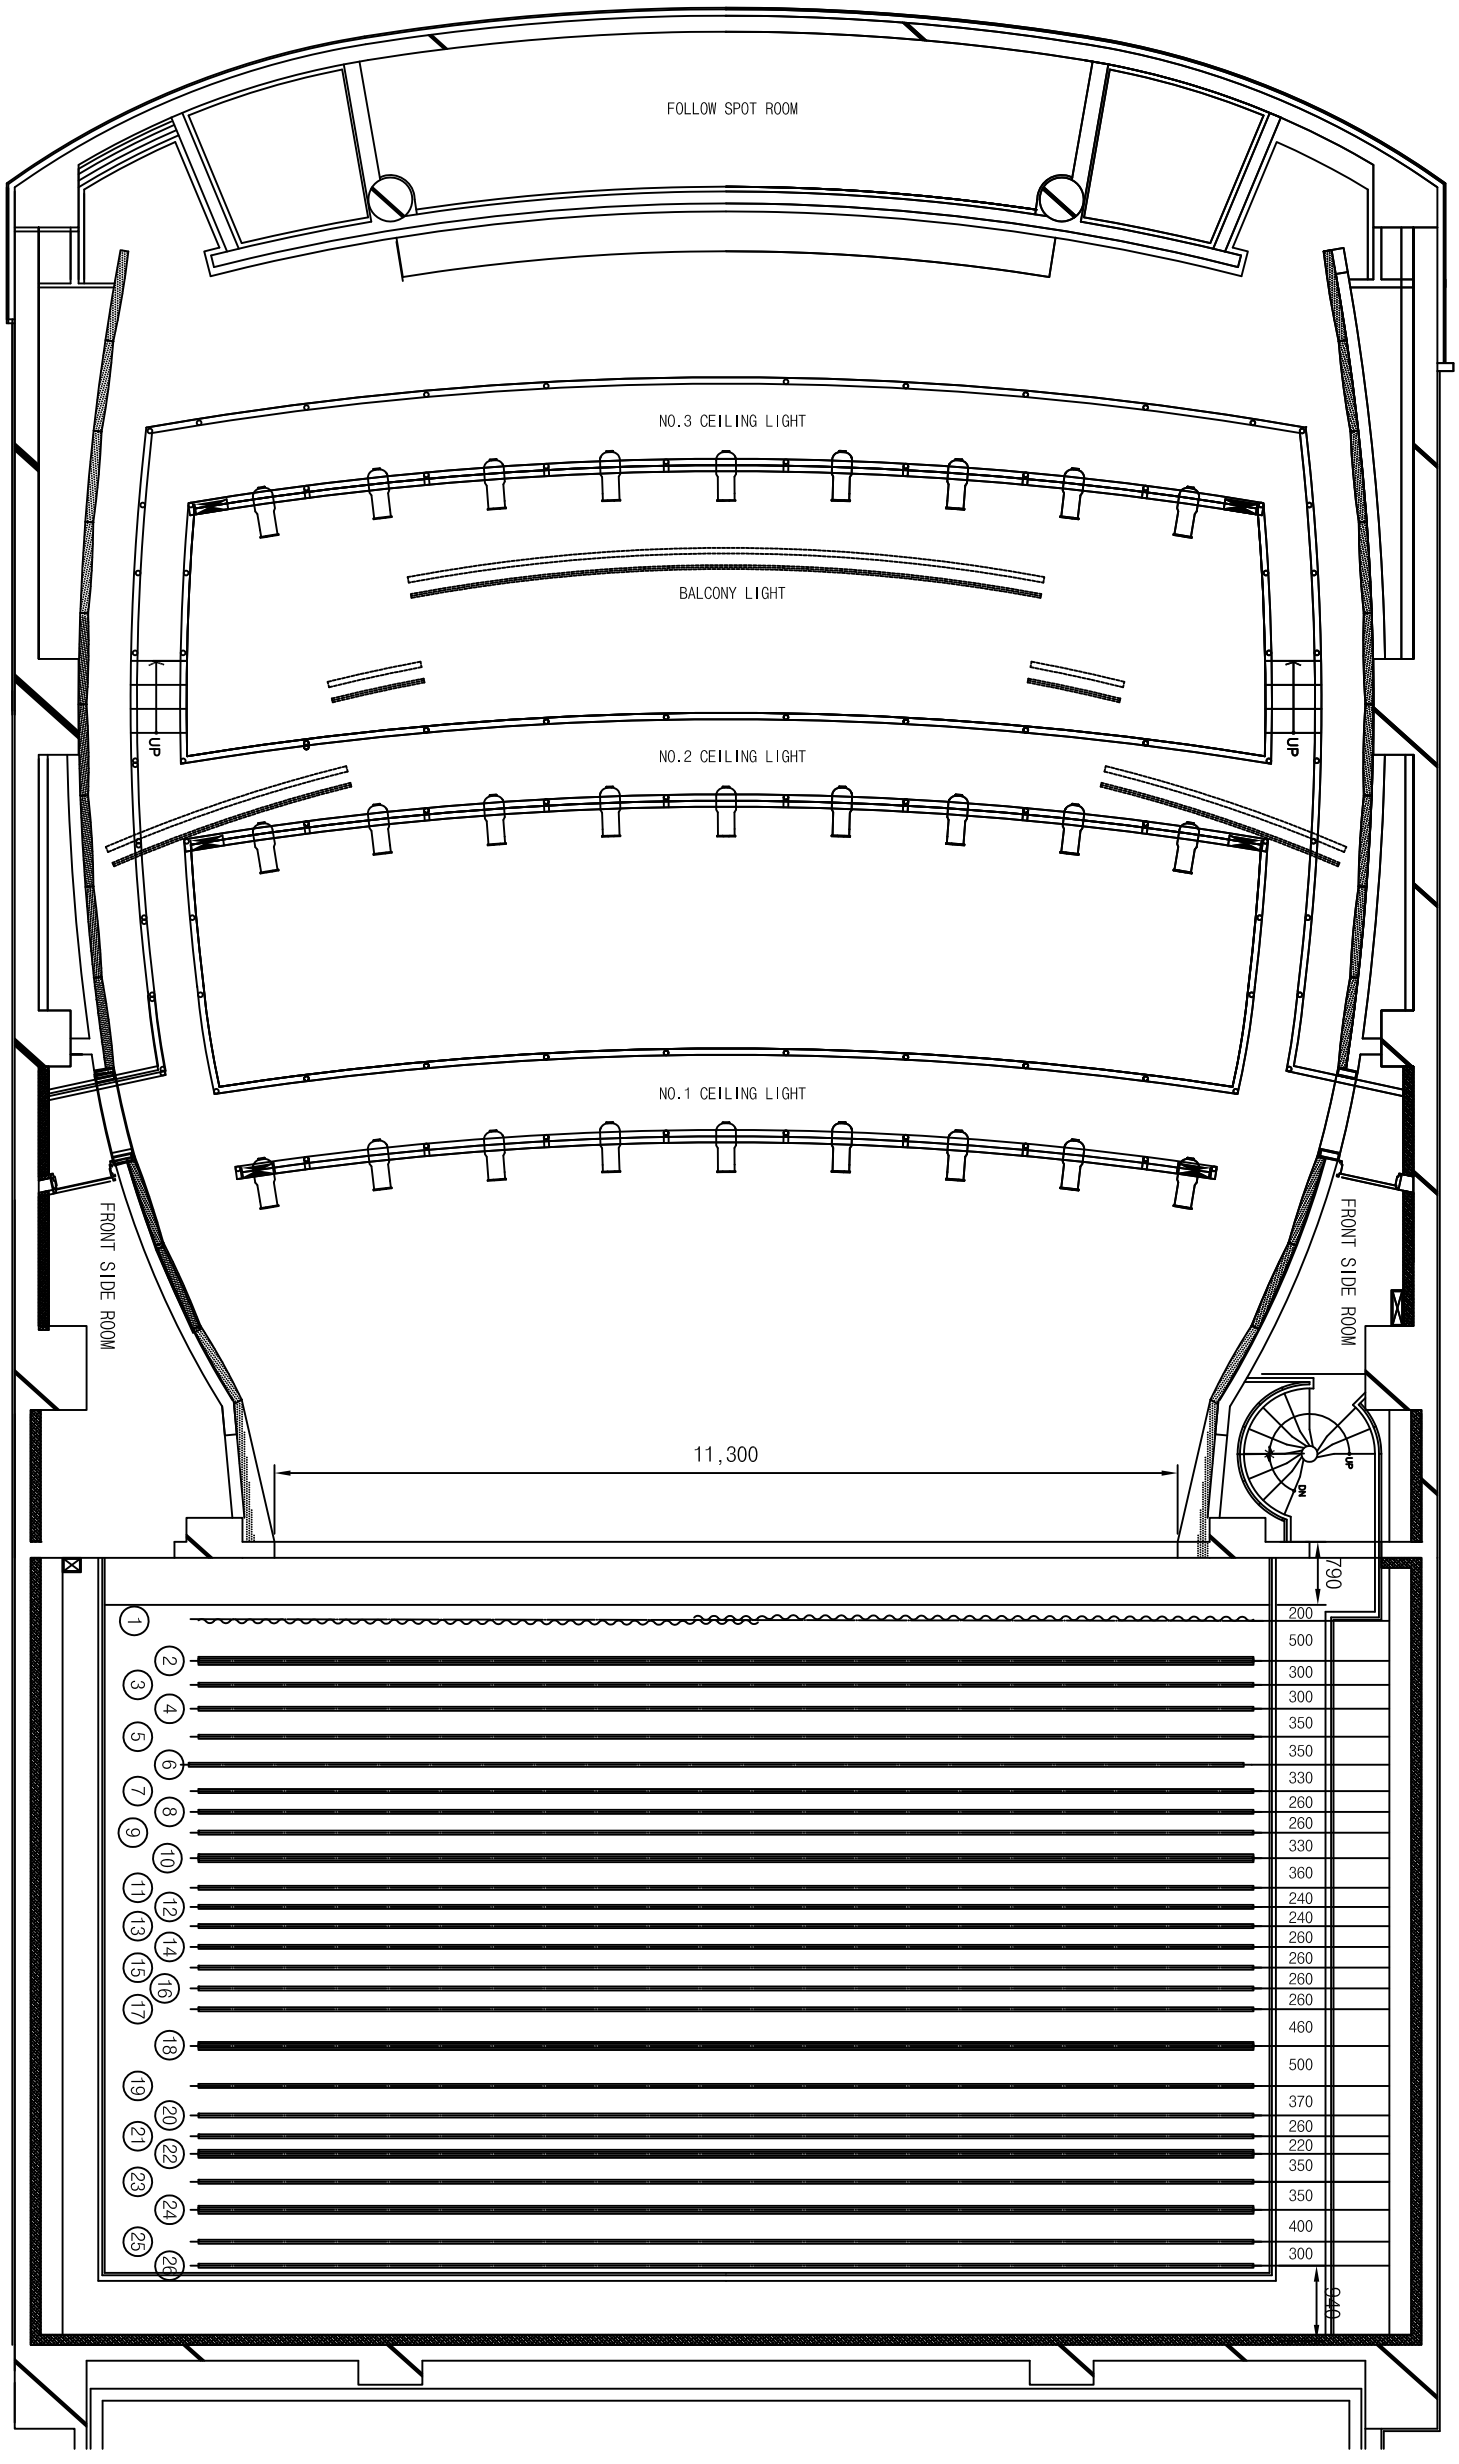

DRAW CURTAIN

NO.1 SUSPENSION LIGHT BATTEN
NO.1 SIDE CURTAIN 수동
NO.1 SET BATTEN 전동
NO.2 SET BATTEN /SCREEN 수동
NO.3 SET BATTEN 전동
NO.4 SET BATTEN 수동
NO.1 HEAD CURTAIN 수동
NO.2 SIDE CURTAIN 수동
NO.2 SUSPENSION LIGHT BATTEN
NO.5 SET BATTEN 수동
NO.6 SET BATTEN 전동
NO.7 SET BATTEN 수동
NO.8 SET BATTEN 수동
NO.2 HEAD CURTAIN 수동
NO.3 SIDE CURTAIN 수동
NO.9 SET BATTEN 수동
NO.3 SUSPENSION LIGHT BATTEN
NO.10 SET BATTEN 전동
NO.3 HEAD CURTAIN 수동
NO.4 SIDE CURTAIN 수동
NO.4 SUSPENSION LIGHT BATTEN
NO.11 SET BATTEN 수동
CYCLORAMA LIGHT BATTEN
NO.12 SET BATTEN 전동
WHITE CYCLORAMA

DRAWING NO	KS - 002
DATE	2019. 08.
SCALE	1 / 100 (A3)
DRAWING TITLE	평 면 도
PROJECT TITLE	국민대학교 대극장
APPROVED BY	
CHECKED BY	
DRAWN BY	
DATE / REVISION	
NOTE	